



REIHENHÄUSER
IN SONNIGER UND LEICHTER HANGLAGE
ALLE VIER EINHEITEN SIND DURCH
DOPPELGARAGEN GETRENNT

6774 Vandans


Bauträger + Bauerrichtung:

Gebrüder VONBANK Gesellschaft mbH
6780 Schruns, Batloggstrasse 20, Österreich


UID: ATU36694608
FN : 64764t Feldkirch

Tel.: +43 5556 72261 Fax: +43 5556 72261 18


Planung
Architekt Dipl. Ing. Alexander Vonbank

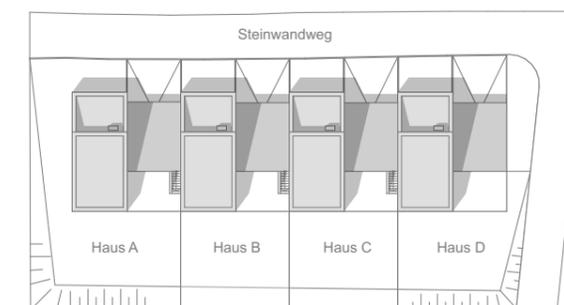

Draufsicht M 1/100:

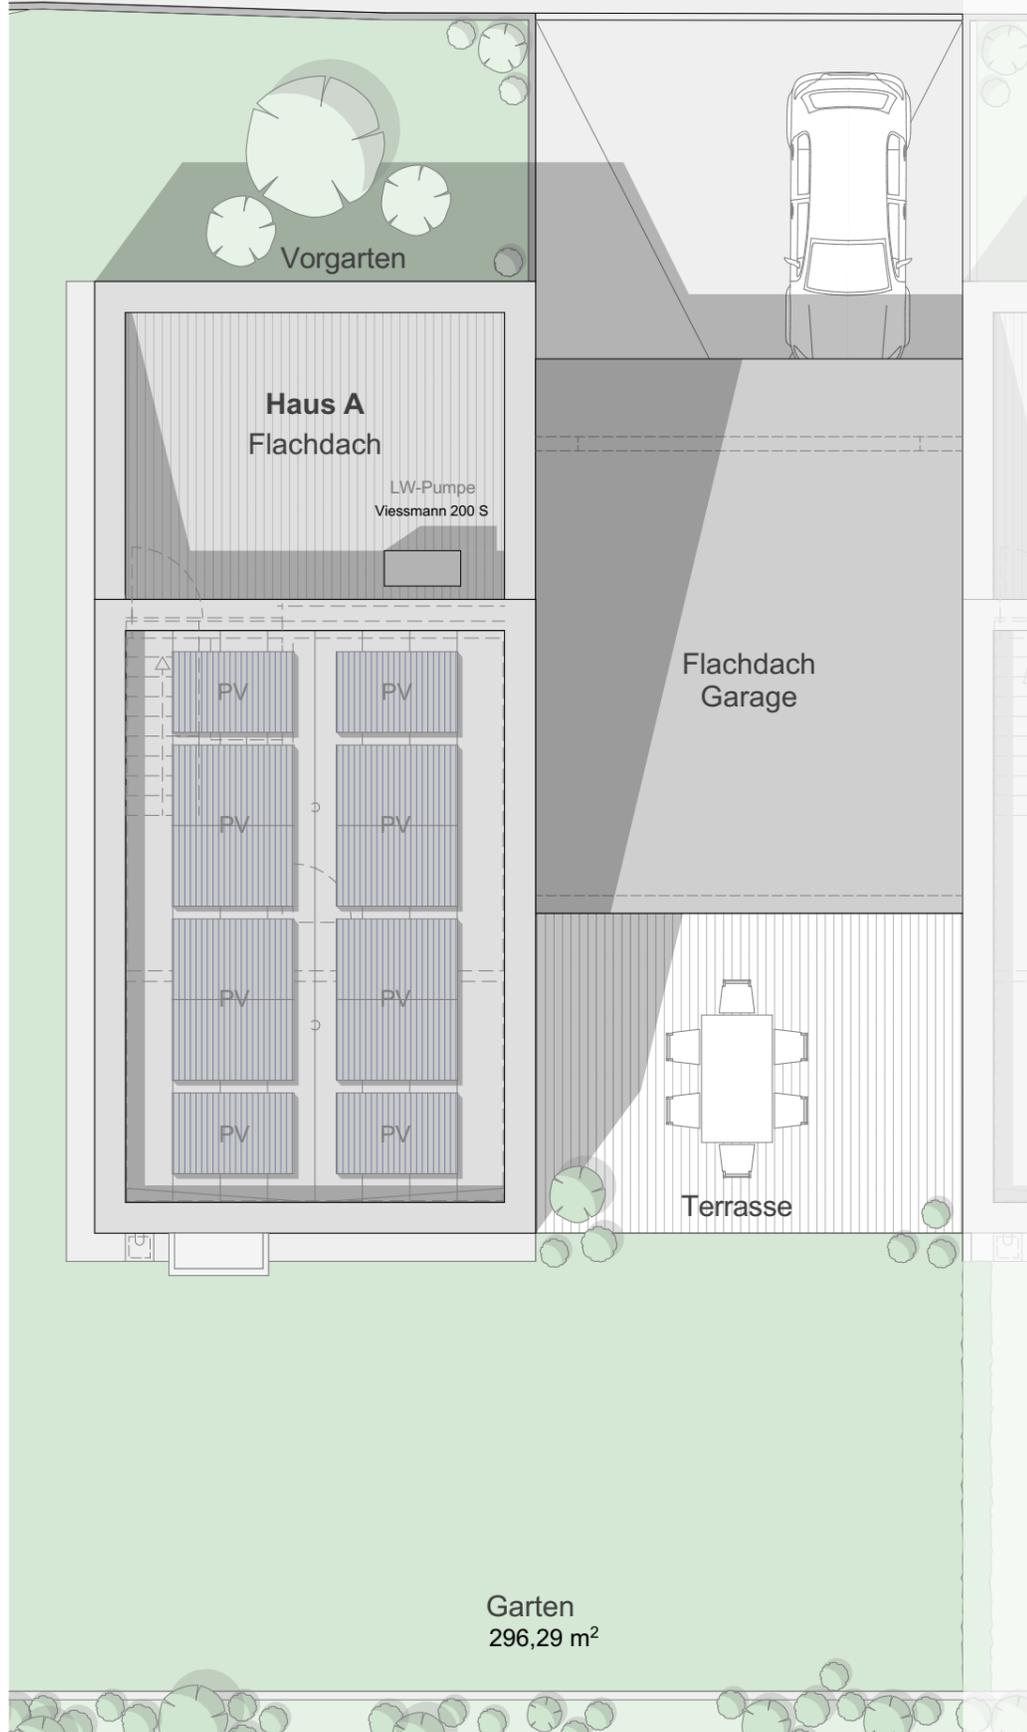

Lageplan M 1/250:

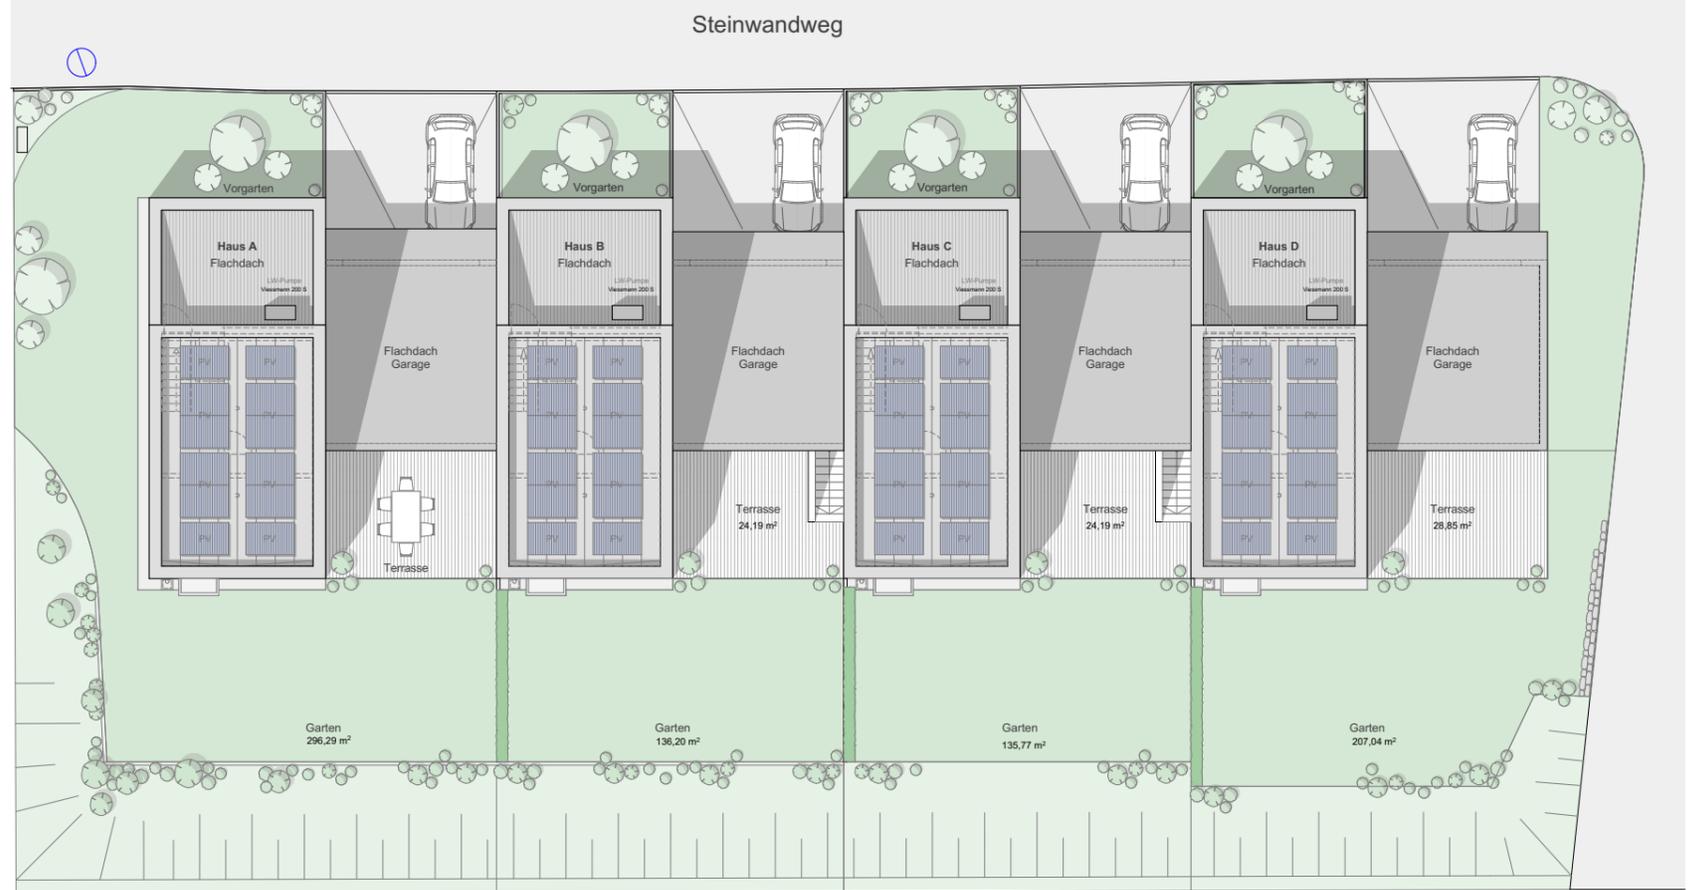


Haus A (Draufsicht):

Format A3
M 1/100, M 1/250

Wohnbereich:

| | |
|------------------------|----------------------|
| + Keller incl. Gang | 37,73 m ² |
| + Eingangsbereich | 11,83 m ² |
| + Abstellraum | 1,52 m ² |
| + Gäste WC | 4,23 m ² |
| + Wohn- und Essbereich | 38,27 m ² |
| + Badezimmer | 5,84 m ² |
| + Schlafzimmer 1 | 13,13 m ² |
| + Gang A | 4,48 m ² |
| + Gang B | 4,75 m ² |
| + Schlafzimmer 2 | 14,00 m ² |
| + Schlafzimmer 3 | 16,51 m ² |


Wohnfläche ohne Keller 114,56 m²

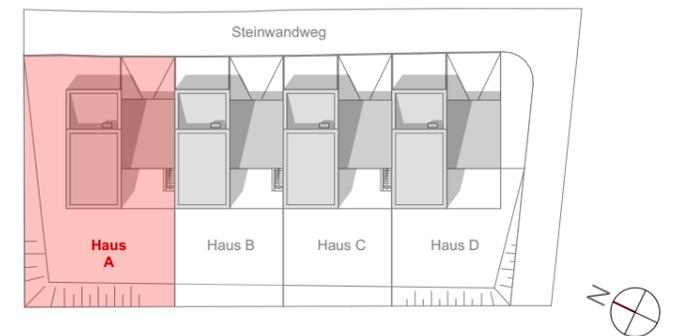


Aussenbereich:

| | |
|-----------------------------------|-----------------------|
| + Grundstücksgröße ca.: | 484,51 m ² |
| + davon Garten und Vorgarten ca.: | 296,29 m ² |
| + Terrasse ca.: | 24,00 m ² |
| + Garage ca.: | 38,02 m ² |
| + Vorplatz Garage ca.: | 36,20 m ² |
| + Schopf bei Eingang ca.: | 1,00 m ² |

Obergeschoss M 1/100:

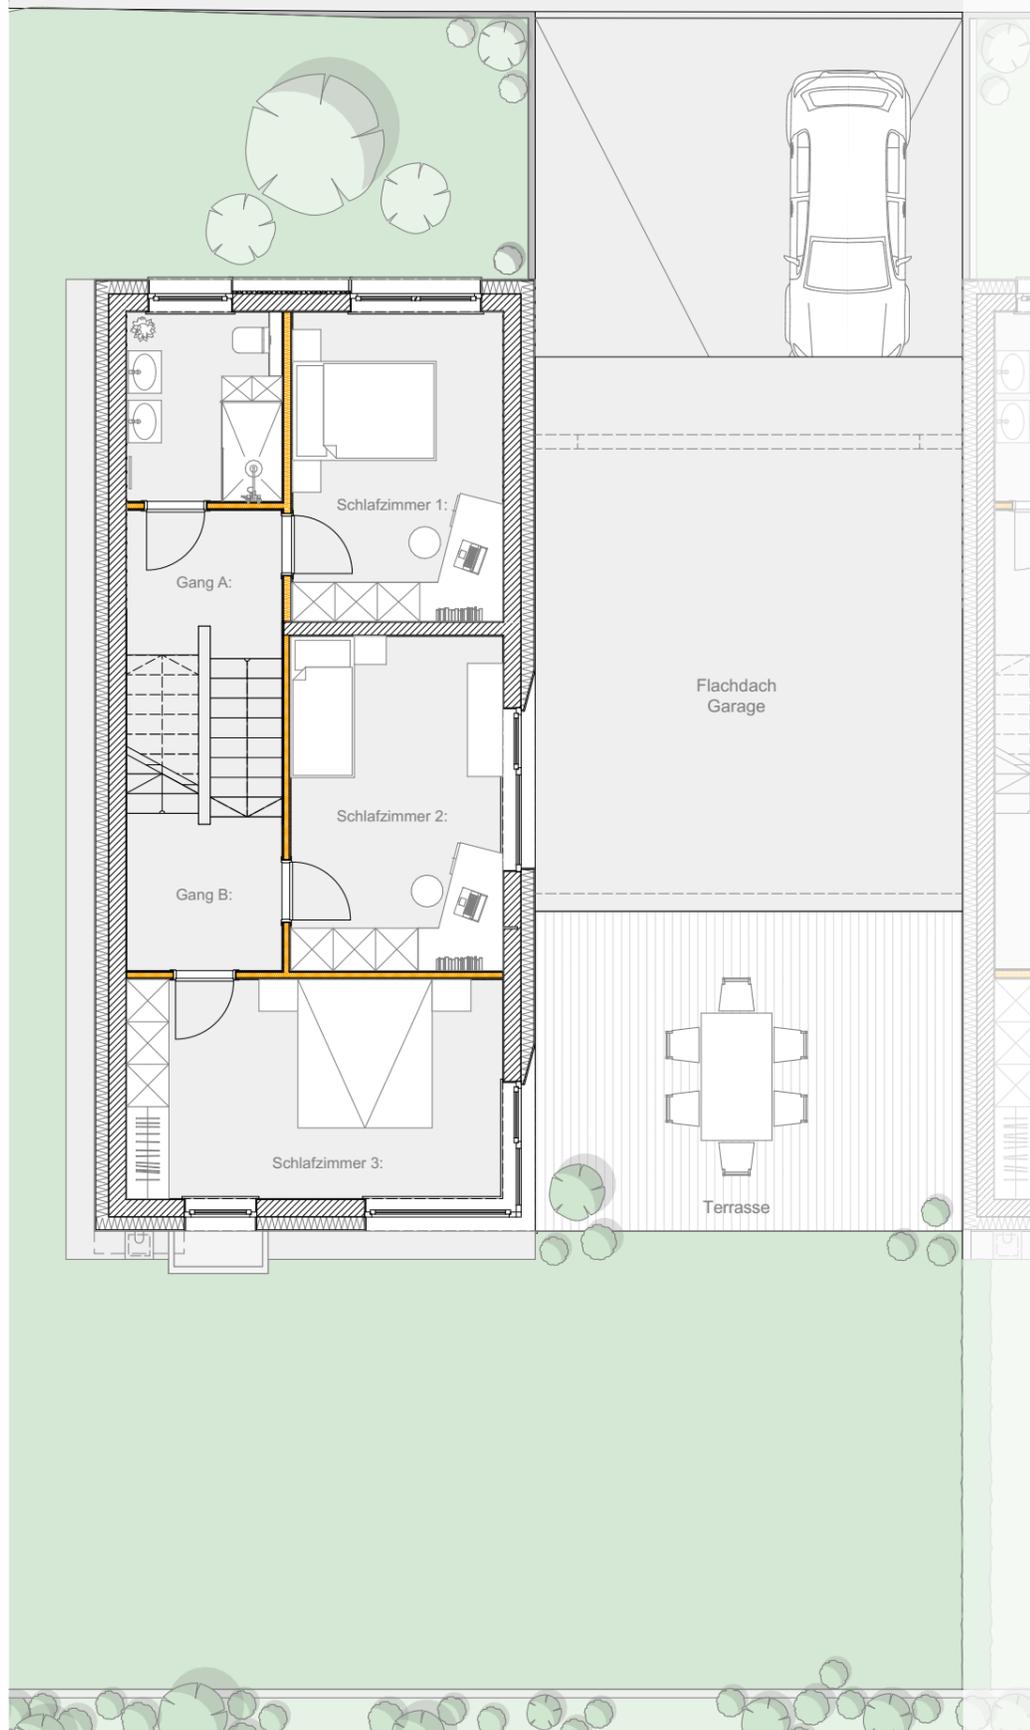

Lageplan M 1/250:

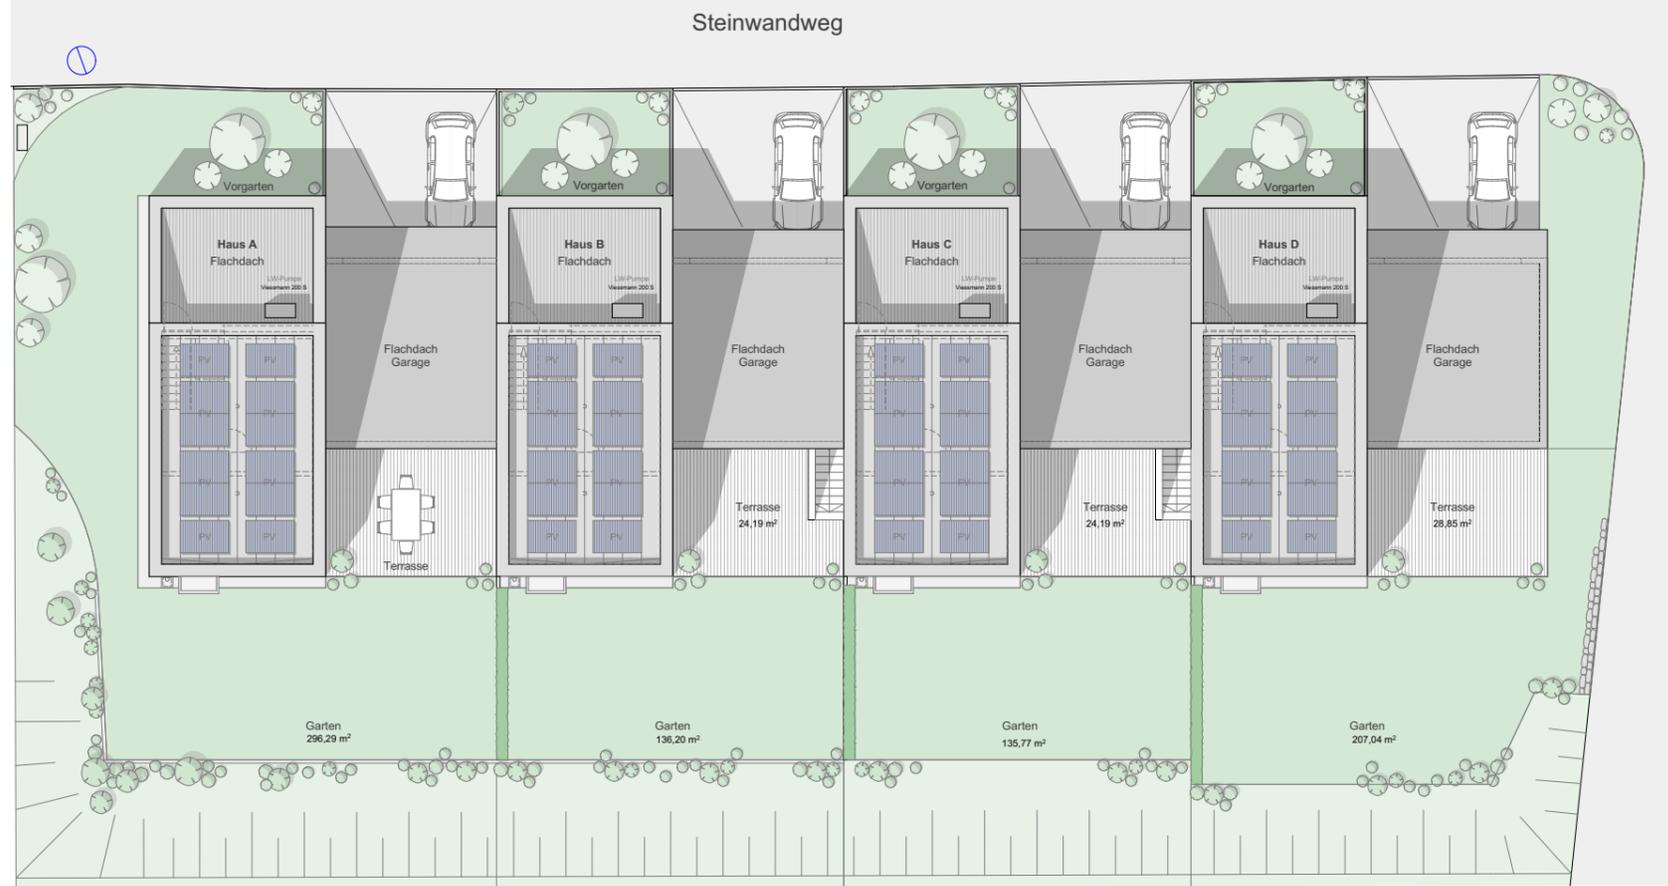


Haus A (Obergeschoss):

Format A3
M 1/100, M 1/250

Wohnbereich:

| | |
|------------------------|----------------------|
| + Keller incl. Gang | 37,73 m ² |
| + Eingangsbereich | 11,83 m ² |
| + Abstellraum | 1,52 m ² |
| + Gäste WC | 4,23 m ² |
| + Wohn- und Essbereich | 38,27 m ² |
| + Badezimmer | 5,84 m ² |
| + Schlafzimmer 1 | 13,13 m ² |
| + Gang A | 4,48 m ² |
| + Gang B | 4,75 m ² |
| + Schlafzimmer 2 | 14,00 m ² |
| + Schlafzimmer 3 | 16,51 m ² |


Wohnfläche ohne Keller 114,56 m²

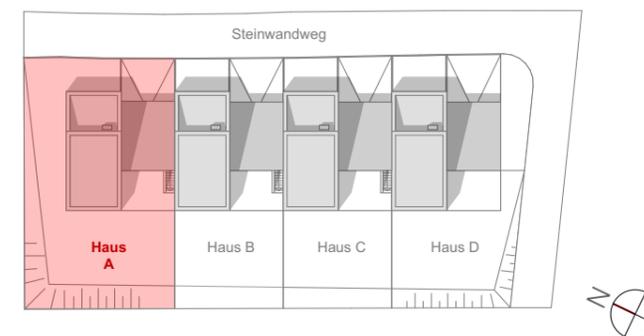

Aussenbereich:

| | |
|-----------------------------------|-----------------------|
| + Grundstücksgröße ca.: | 484,51 m ² |
| + davon Garten und Vorgarten ca.: | 296,29 m ² |
| + Terrasse ca.: | 24,00 m ² |
| + Garage ca.: | 38,02 m ² |
| + Vorplatz Garage ca.: | 36,20 m ² |
| + Schopf bei Eingang ca.: | 1,00 m ² |

Erdgeschoss M 1/100:

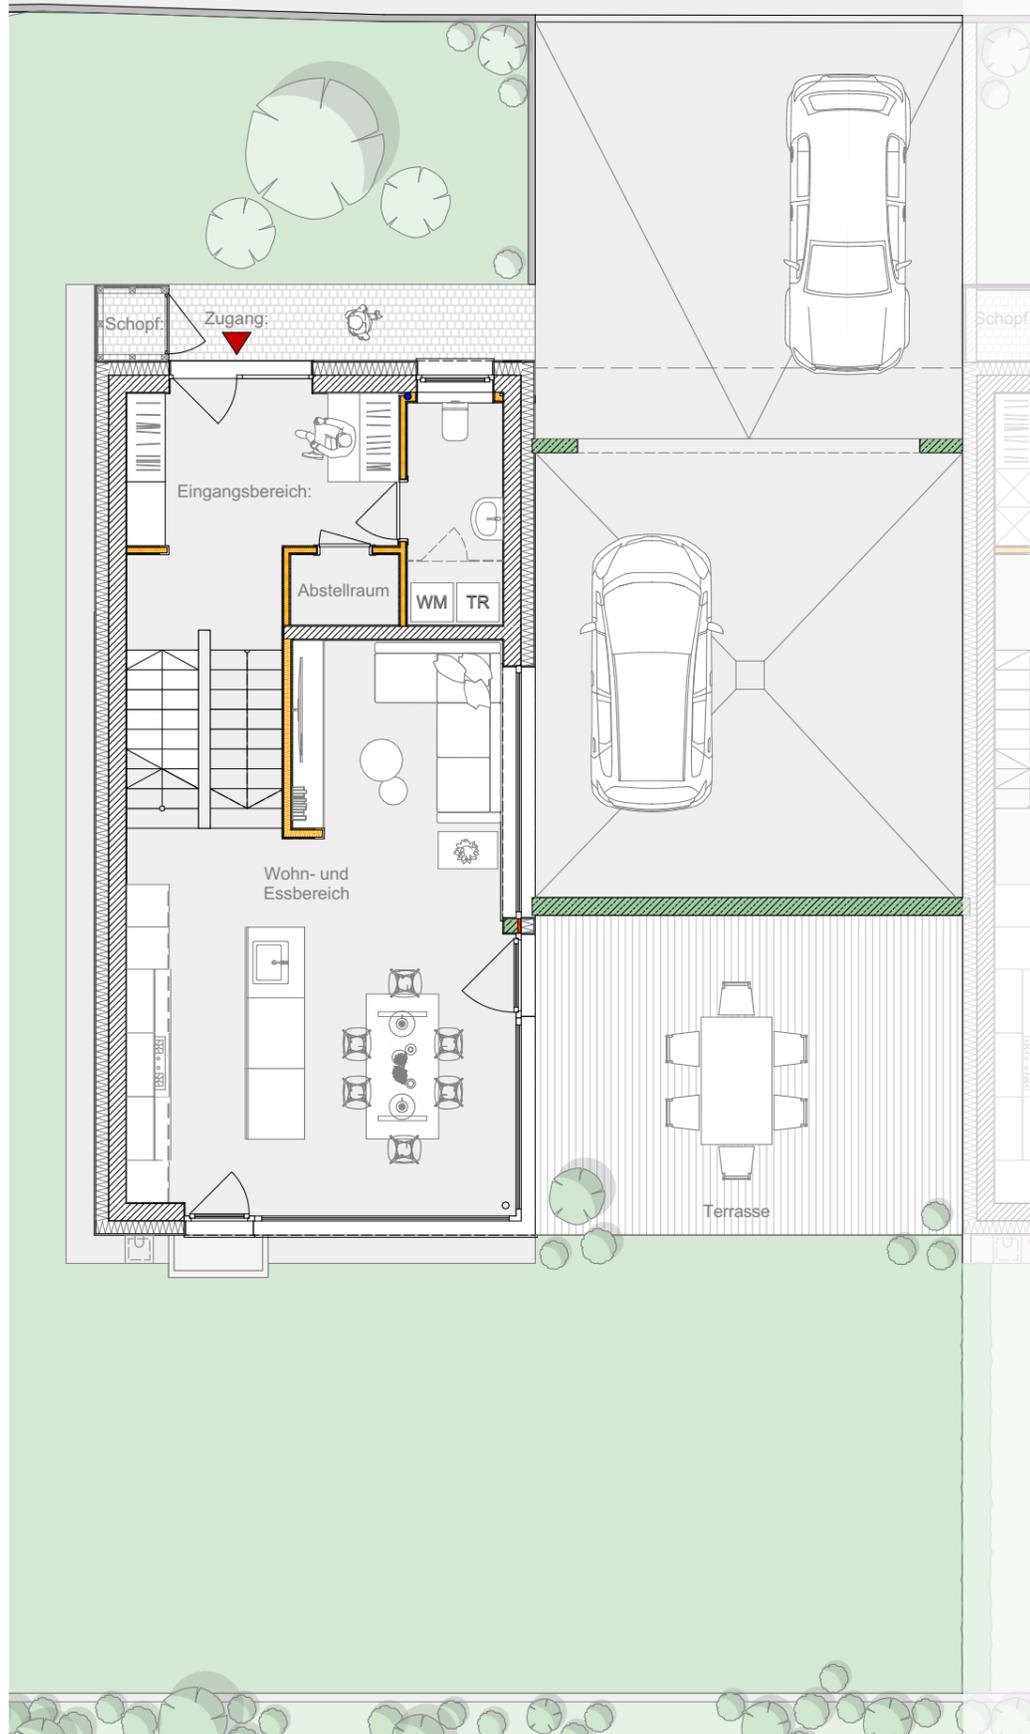

Lageplan M 1/250:



Haus A (Erdgeschoss):


Format A3

M 1/100, M 1/250

Wohnbereich:

| | |
|------------------------|----------------------|
| + Keller incl. Gang | 37,73 m ² |
| + Eingangsbereich | 11,83 m ² |
| + Abstellraum | 1,52 m ² |
| + Gäste WC | 4,23 m ² |
| + Wohn- und Essbereich | 38,27 m ² |
| + Badezimmer | 5,84 m ² |
| + Schlafzimmer 1 | 13,13 m ² |
| + Gang A | 4,48 m ² |
| + Gang B | 4,75 m ² |
| + Schlafzimmer 2 | 14,00 m ² |
| + Schlafzimmer 3 | 16,51 m ² |


Wohnfläche ohne Keller 114,56 m²

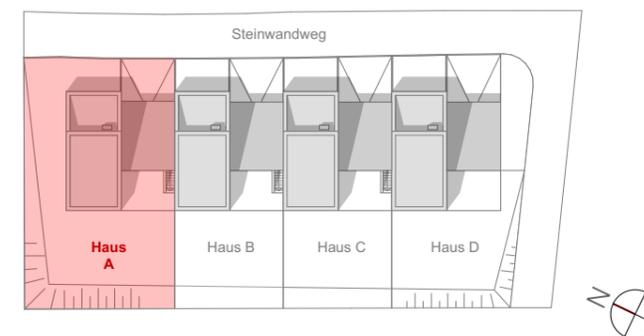


Aussenbereich:

| | |
|-----------------------------------|-----------------------|
| + Grundstücksgröße ca.: | 484,51 m ² |
| + davon Garten und Vorgarten ca.: | 296,29 m ² |
| + Terrasse ca.: | 24,00 m ² |
| + Garage ca.: | 38,02 m ² |
| + Vorplatz Garage ca.: | 36,20 m ² |
| + Schopf bei Eingang ca.: | 1,00 m ² |

Kellergeschoss M 1/100:

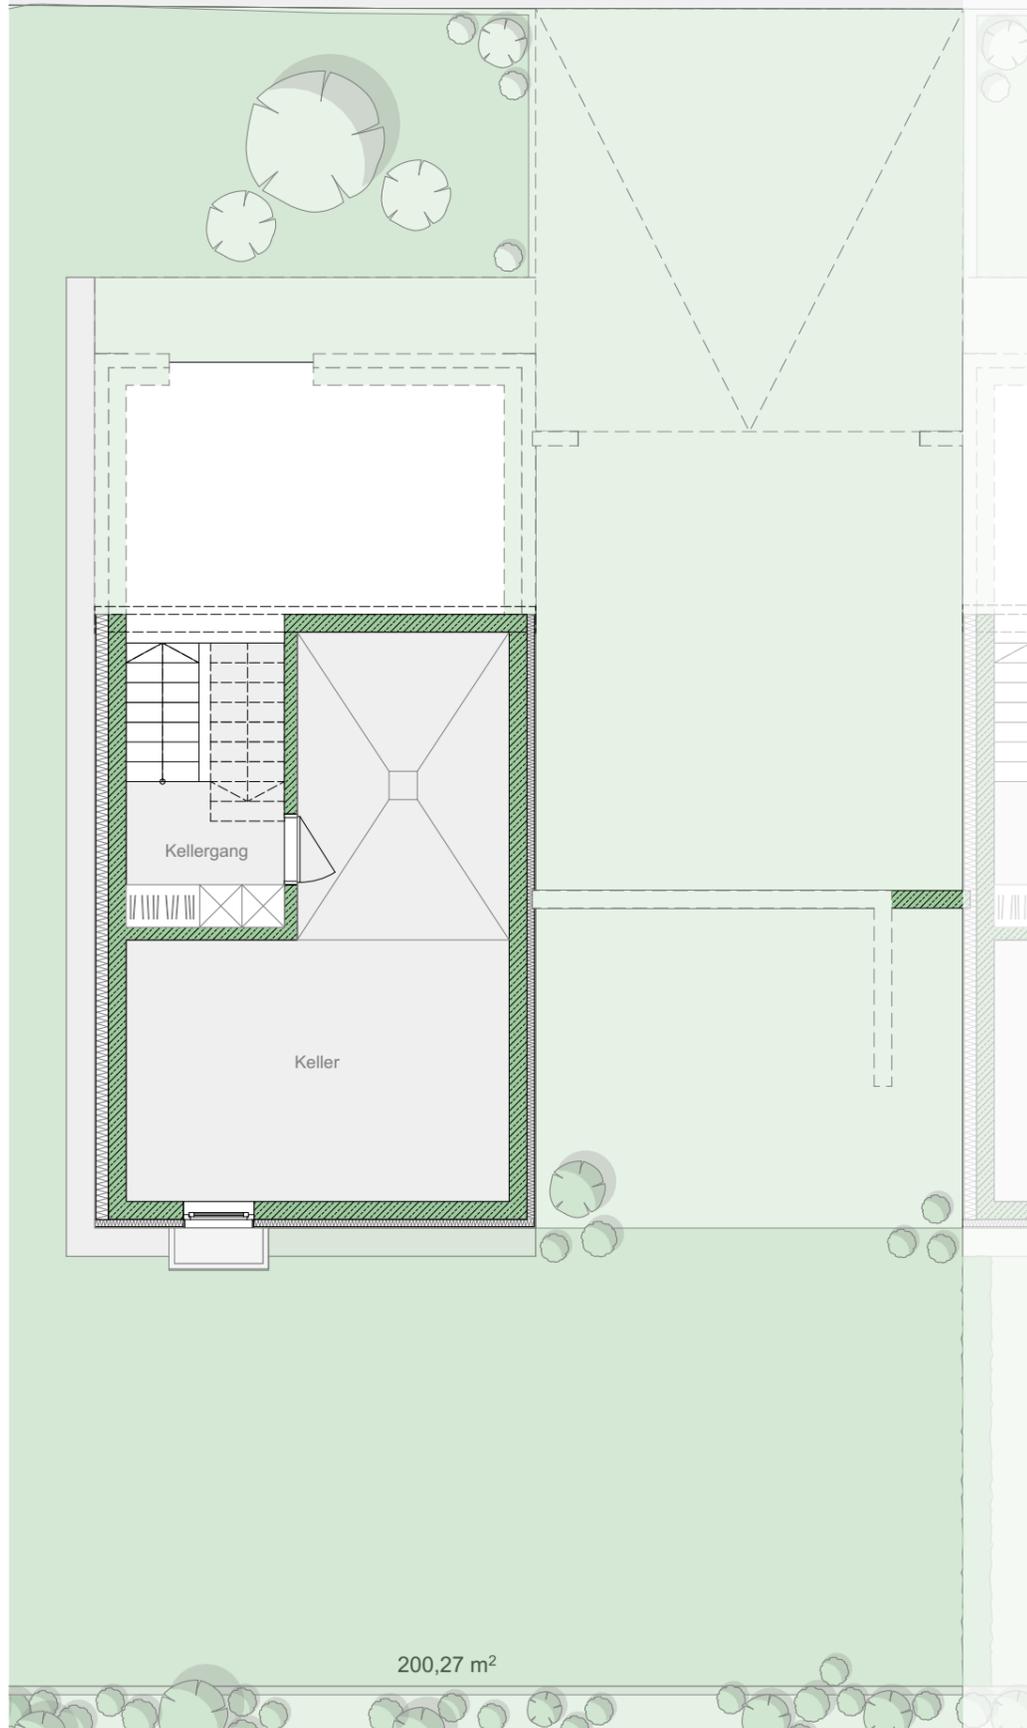

Lageplan M 1/250:

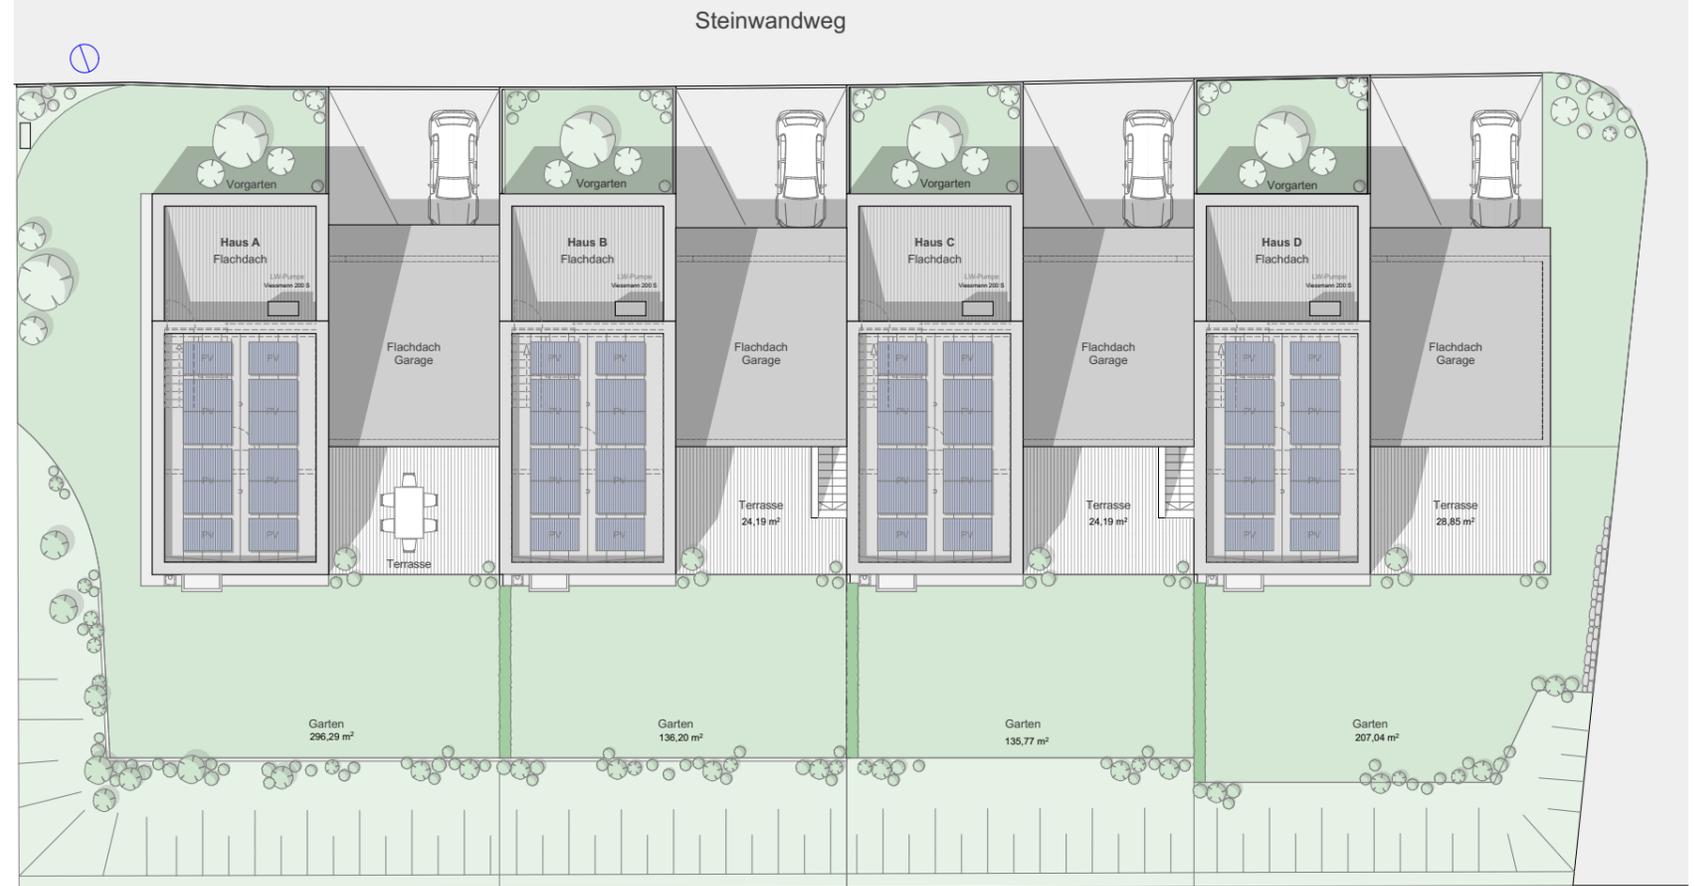


Haus A (Kellergeschoss):

Format A3
M 1/100, M 1/250

Wohnbereich:

| | |
|------------------------|----------------------|
| + Keller incl. Gang | 37,73 m ² |
| + Eingangsbereich | 11,83 m ² |
| + Abstellraum | 1,52 m ² |
| + Gäste WC | 4,23 m ² |
| + Wohn- und Essbereich | 38,27 m ² |
| + Badezimmer | 5,84 m ² |
| + Schlafzimmer 1 | 13,13 m ² |
| + Gang A | 4,48 m ² |
| + Gang B | 4,75 m ² |
| + Schlafzimmer 2 | 14,00 m ² |
| + Schlafzimmer 3 | 16,51 m ² |

Wohnfläche ohne Keller 114,56 m²

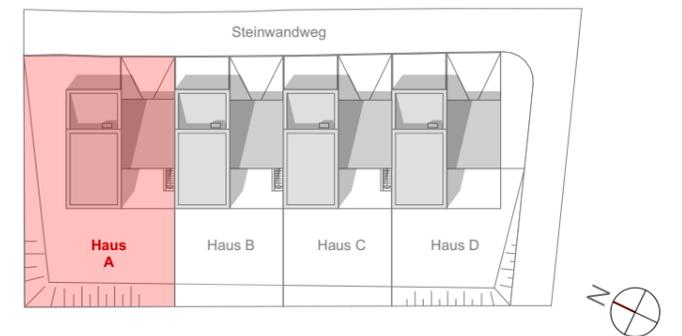

Aussenbereich:

| | |
|-----------------------------------|-----------------------|
| + Grundstücksgröße ca.: | 484,51 m ² |
| + davon Garten und Vorgarten ca.: | 296,29 m ² |
| + Terrasse ca.: | 24,00 m ² |
| + Garage ca.: | 38,02 m ² |
| + Vorplatz Garage ca.: | 36,20 m ² |
| + Schopf bei Eingang ca.: | 1,00 m ² |