



REIHENHÄUSER  
IN SONNIGER UND LEICHTER HANGLAGE  
ALLE VIER EINHEITEN SIND DURCH  
DOPPELGARAGEN GETRENNT

6774 Vandans


Bauträger + Bauerrichtung:

Gebrüder VONBANK Gesellschaft mbH  
6780 Schruns, Batloggstrasse 20, Österreich


UID: ATU36694608  
FN : 64764t Feldkirch

Tel.: +43 5556 72261 Fax: +43 5556 72261 18


Planung  
Architekt Dipl. Ing. Alexander Vonbank

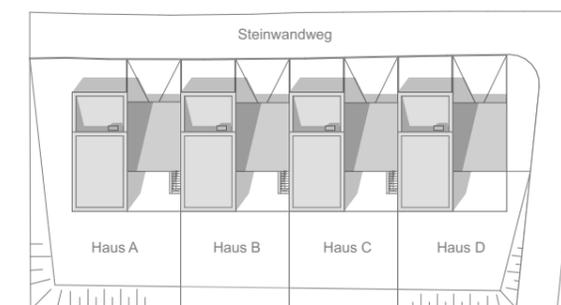

Draufsicht M 1/100:

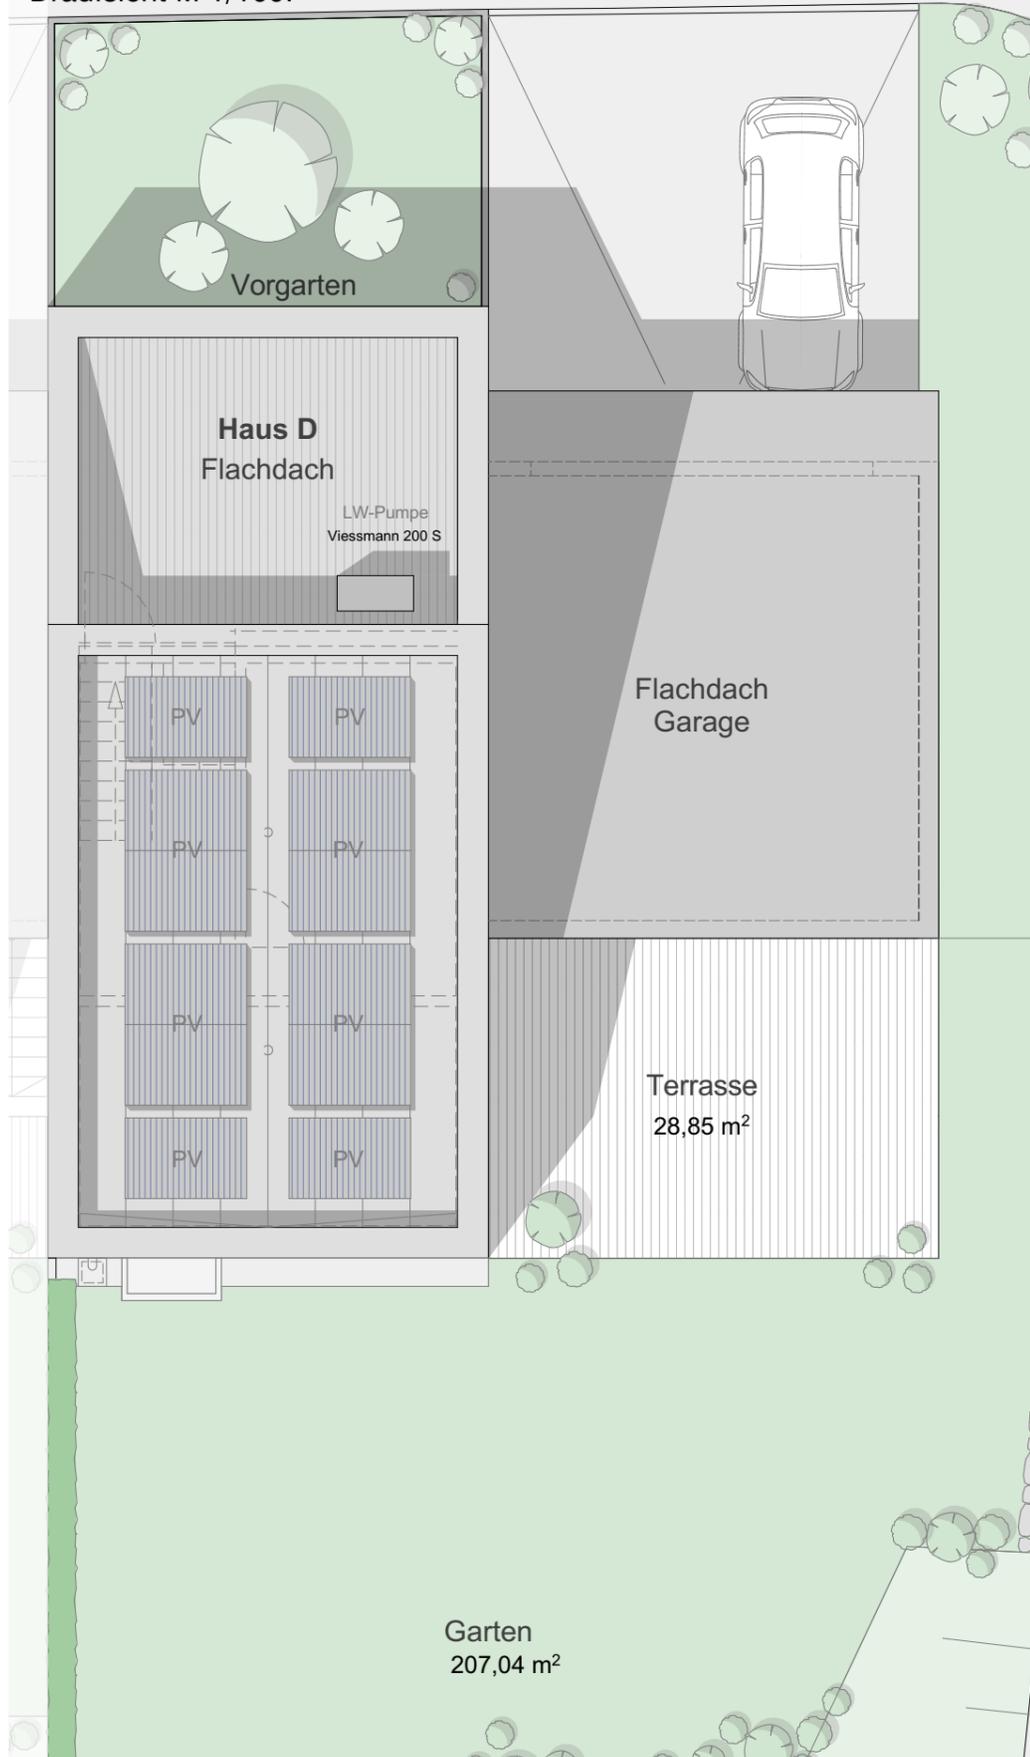

Lageplan M 1/250:

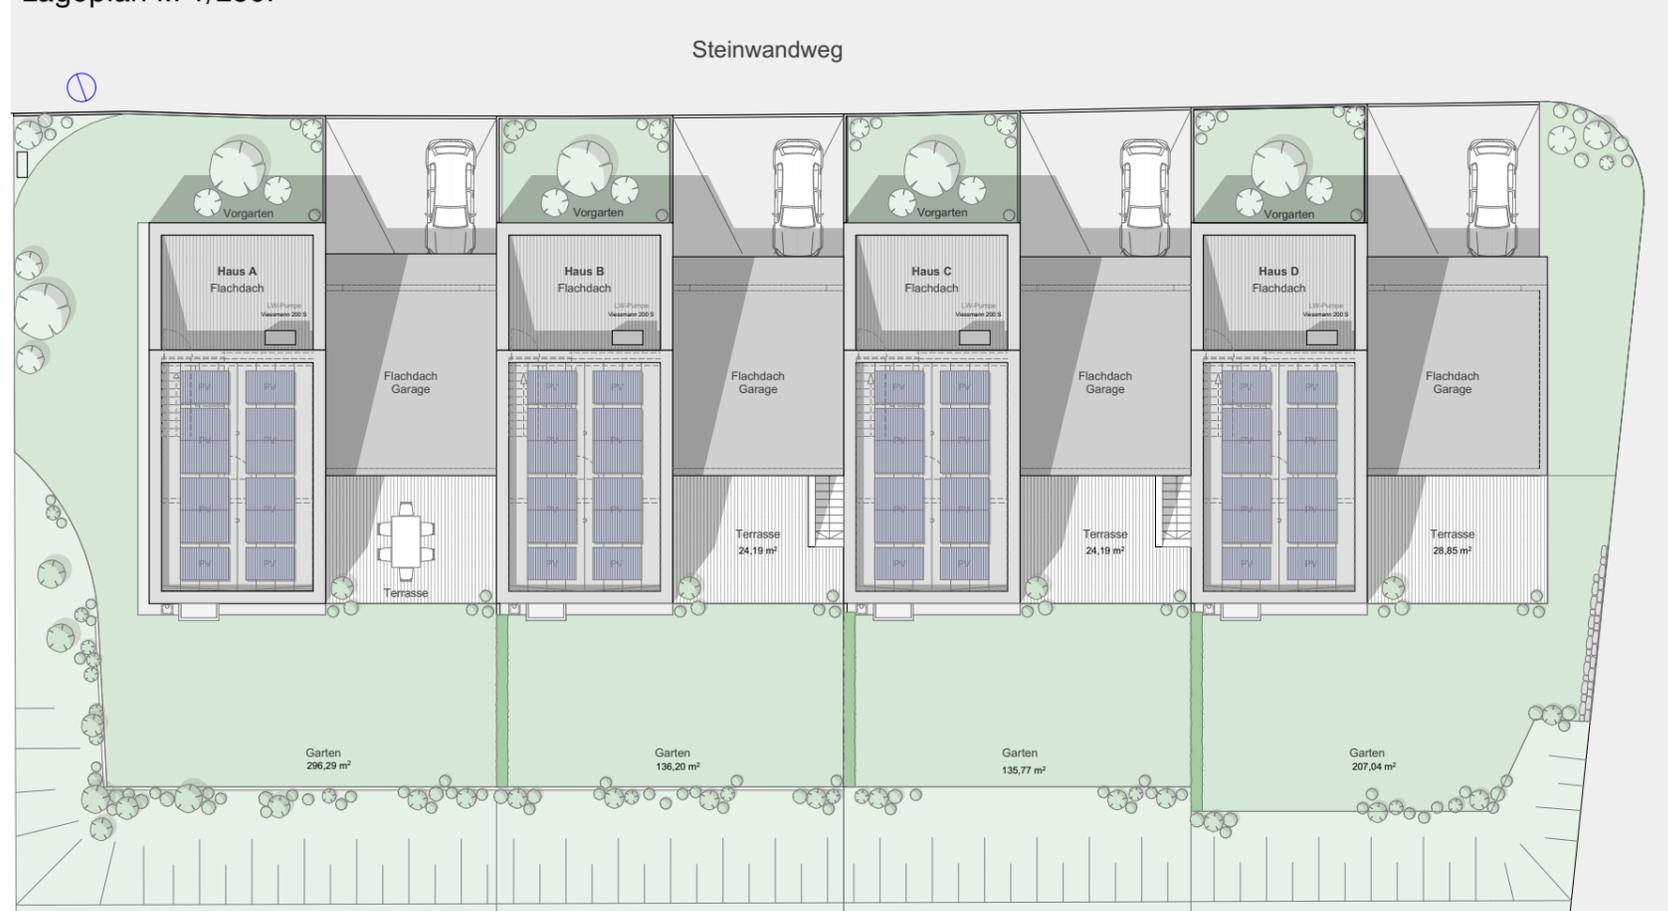


**Haus D (Draufsicht):**

Format A3  
M 1/100, M 1/250

**Wohnbereich:**

+ Keller incl. Gang	37,73 m <sup>2</sup>
+ Eingangsbereich	11,83 m <sup>2</sup>
+ Abstellraum	1,52 m <sup>2</sup>
+ Gäste WC	4,23 m <sup>2</sup>
+ Wohn- und Essbereich	38,27 m <sup>2</sup>
+ Badezimmer	5,84 m <sup>2</sup>
+ Schlafzimmer 1	13,13 m <sup>2</sup>
+ Gang A	4,48 m <sup>2</sup>
+ Gang B	4,75 m <sup>2</sup>
+ Schlafzimmer 2	14,00 m <sup>2</sup>
+ Schlafzimmer 3	16,51 m <sup>2</sup>


**Wohnfläche ohne Keller** 114,56 m<sup>2</sup>

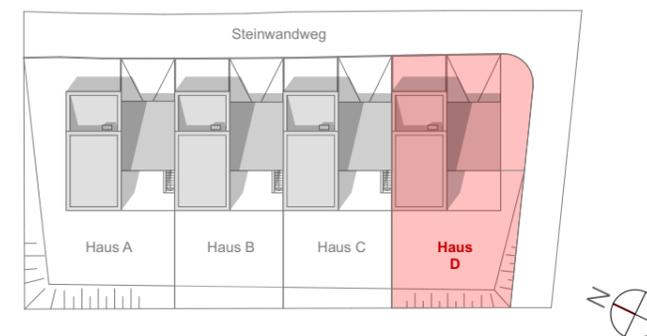

**Aussenbereich:**

+ Grundstücksgröße ca.:	424,77 m <sup>2</sup>
+ davon Garten und Vorgarten ca.:	232,98 m <sup>2</sup>
+ Terrasse ca.:	24,00 m <sup>2</sup>
+ Garage ca.:	38,02 m <sup>2</sup>
+ Vorplatz Garage ca.:	39,24 m <sup>2</sup>
+ Schopf bei Eingang ca.:	1,00 m <sup>2</sup>

Obergeschoss M 1/100:

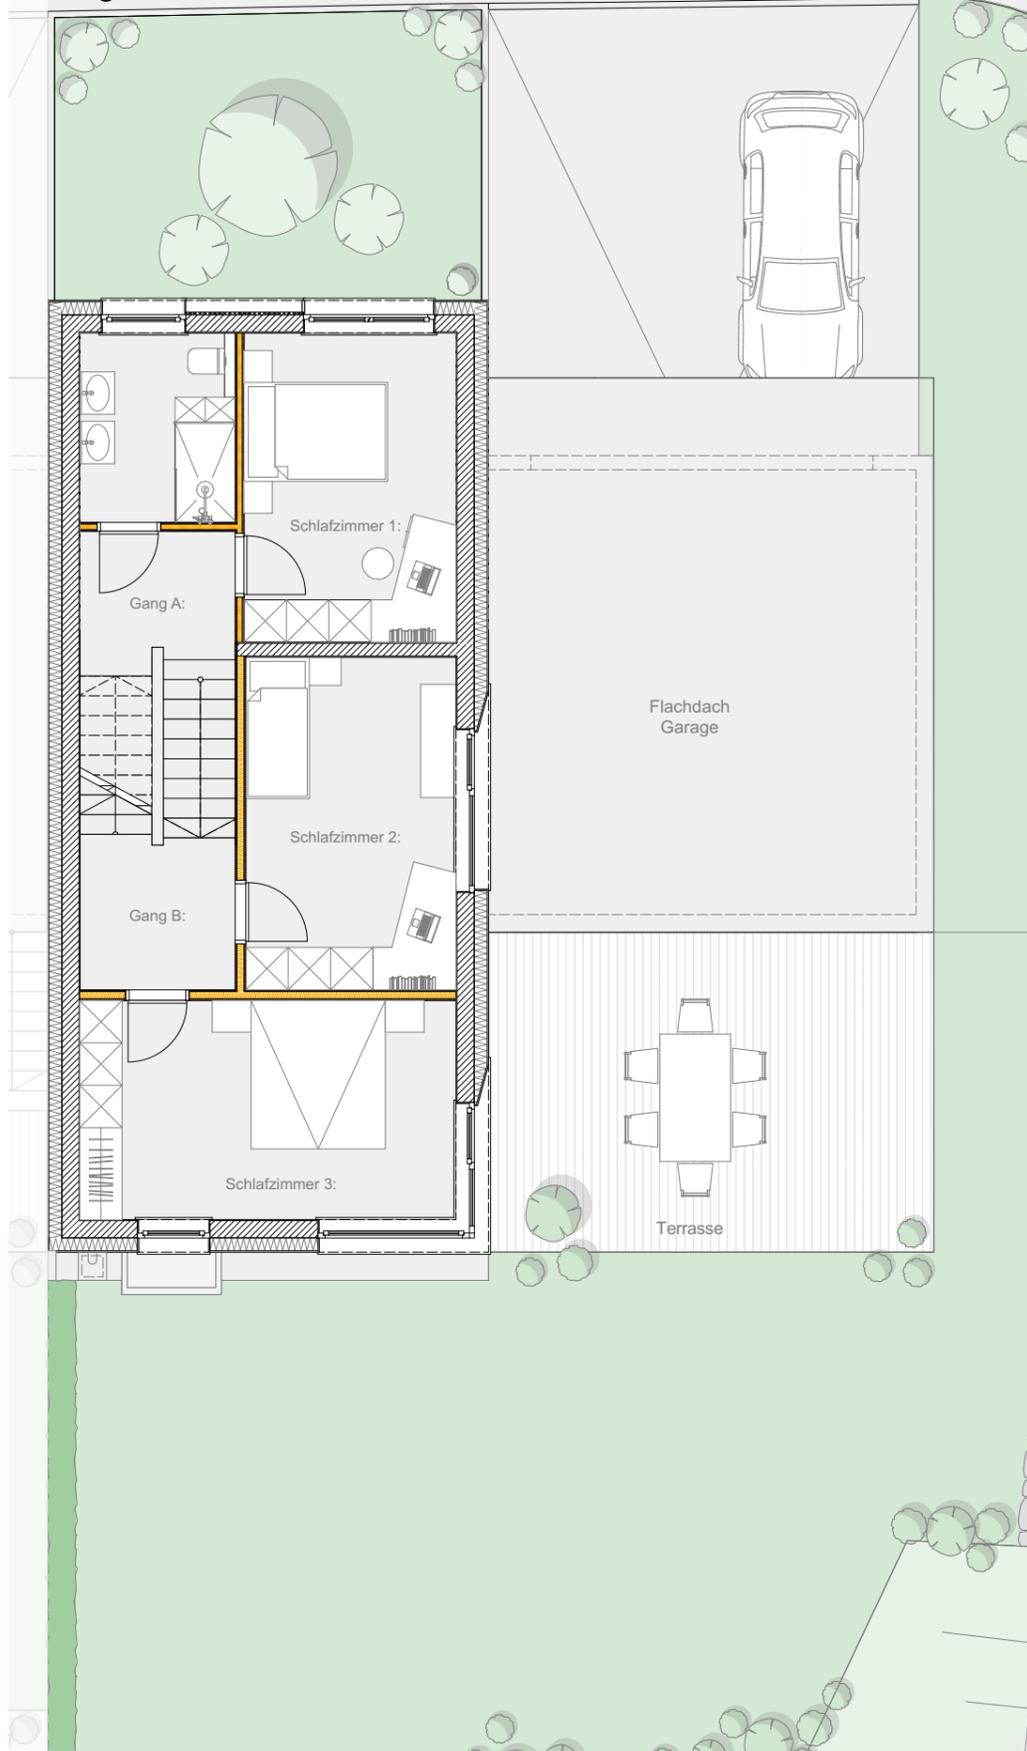

Lageplan M 1/250:



## Haus D (Obergeschoss):


Format A3

M 1/100, M 1/250

### Wohnbereich:

+ Keller incl. Gang	37,73 m <sup>2</sup>
+ Eingangsbereich	11,83 m <sup>2</sup>
+ Abstellraum	1,52 m <sup>2</sup>
+ Gäste WC	4,23 m <sup>2</sup>
+ Wohn- und Essbereich	38,27 m <sup>2</sup>
+ Badezimmer	5,84 m <sup>2</sup>
+ Schlafzimmer 1	13,13 m <sup>2</sup>
+ Gang A	4,48 m <sup>2</sup>
+ Gang B	4,75 m <sup>2</sup>
+ Schlafzimmer 2	14,00 m <sup>2</sup>
+ Schlafzimmer 3	16,51 m <sup>2</sup>


**Wohnfläche ohne Keller 114,56 m<sup>2</sup>**

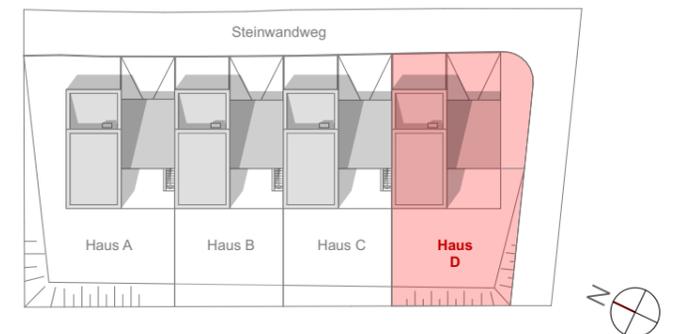


### Aussenbereich:

+ Grundstücksgröße ca.:	424,77 m <sup>2</sup>
+ davon Garten und Vorgarten ca.:	232,98 m <sup>2</sup>
+ Terrasse ca.:	24,00 m <sup>2</sup>
+ Garage ca.:	38,02 m <sup>2</sup>
+ Vorplatz Garage ca.:	39,24 m <sup>2</sup>
+ Schopf bei Eingang ca.:	1,00 m <sup>2</sup>

Erdgeschoss M 1/100:

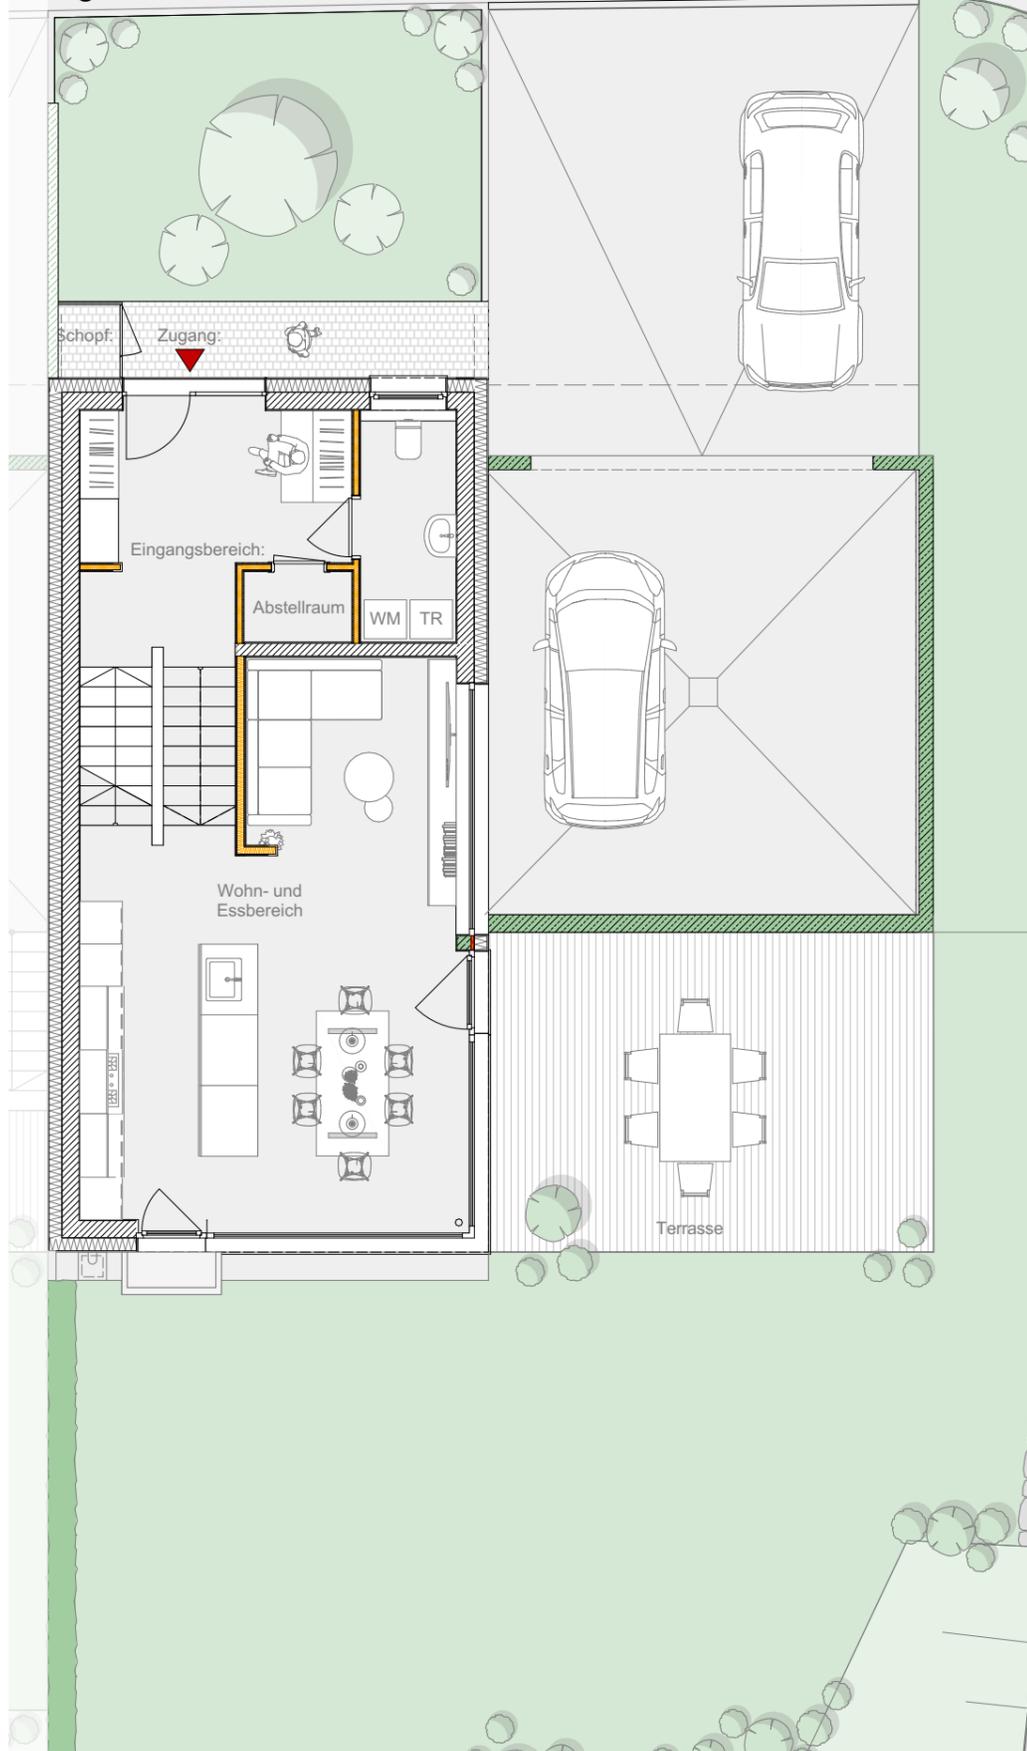

Lageplan M 1/250:

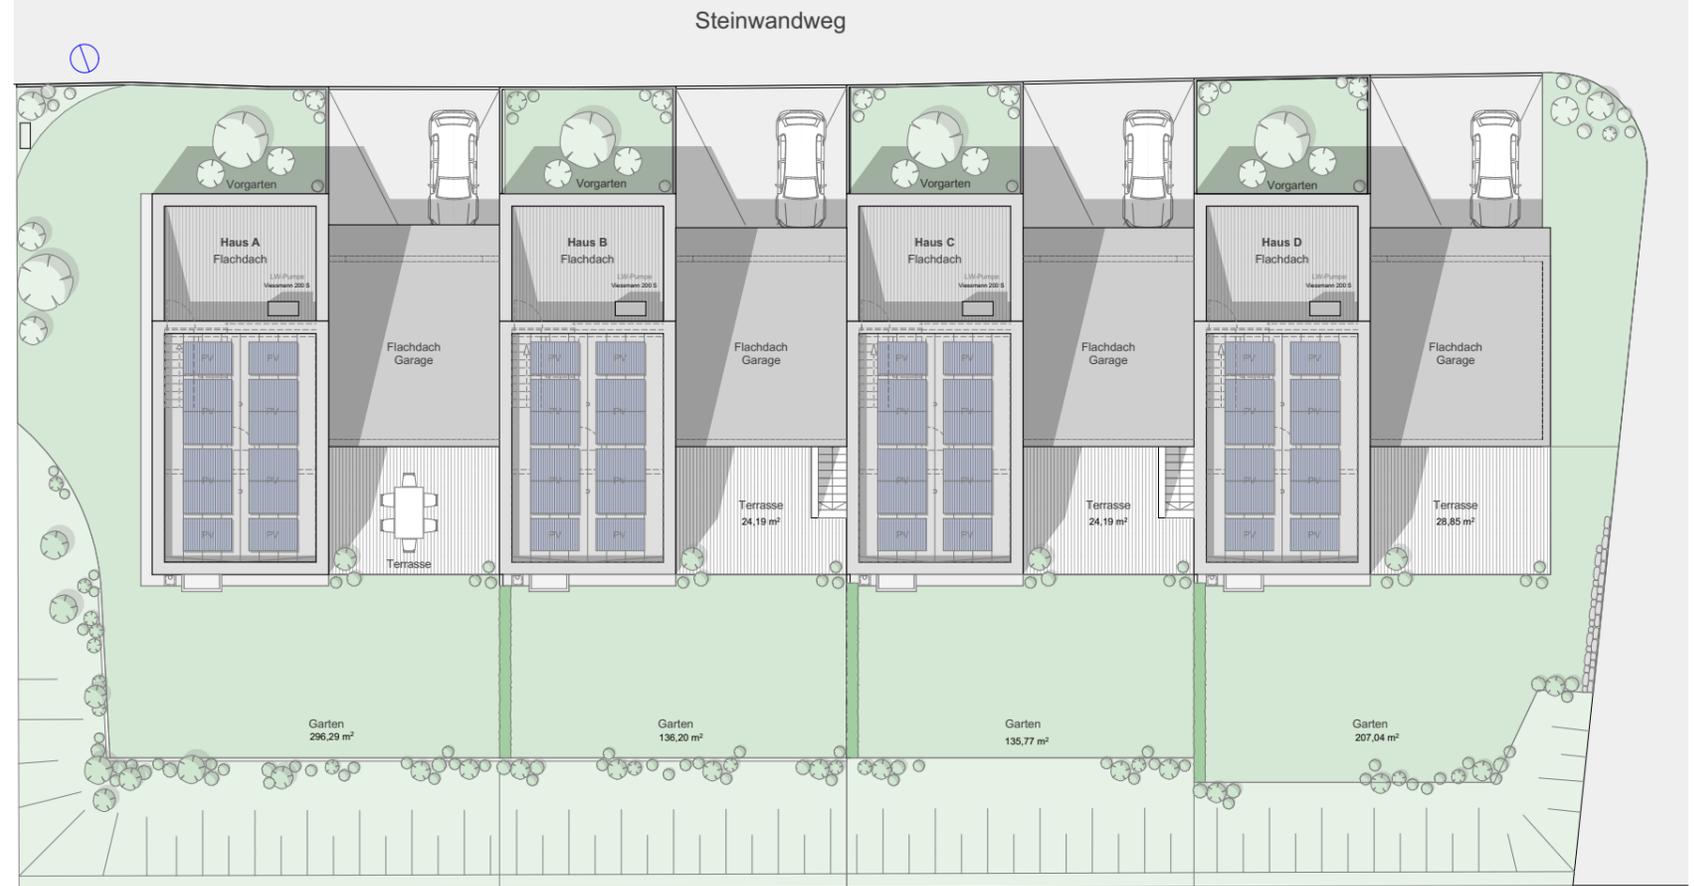


## Haus D (Erdgeschoss):

Format A3  
M 1/100, M 1/250

### Wohnbereich:

+ Keller incl. Gang	37,73 m <sup>2</sup>
+ Eingangsbereich	11,83 m <sup>2</sup>
+ Abstellraum	1,52 m <sup>2</sup>
+ Gäste WC	4,23 m <sup>2</sup>
+ Wohn- und Essbereich	38,27 m <sup>2</sup>
+ Badezimmer	5,84 m <sup>2</sup>
+ Schlafzimmer 1	13,13 m <sup>2</sup>
+ Gang A	4,48 m <sup>2</sup>
+ Gang B	4,75 m <sup>2</sup>
+ Schlafzimmer 2	14,00 m <sup>2</sup>
+ Schlafzimmer 3	16,51 m <sup>2</sup>


**Wohnfläche ohne Keller 114,56 m<sup>2</sup>**

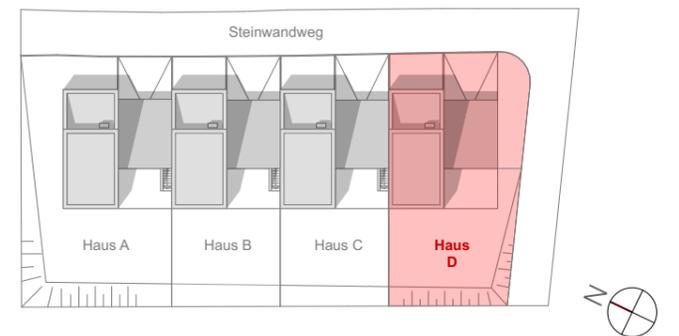


### Aussenbereich:

+ Grundstücksgröße ca.:	424,77 m <sup>2</sup>
+ davon Garten und Vorgarten ca.:	232,98 m <sup>2</sup>
+ Terrasse ca.:	24,00 m <sup>2</sup>
+ Garage ca.:	38,02 m <sup>2</sup>
+ Vorplatz Garage ca.:	39,24 m <sup>2</sup>
+ Schopf bei Eingang ca.:	1,00 m <sup>2</sup>

Kellergeschoss M 1/100:

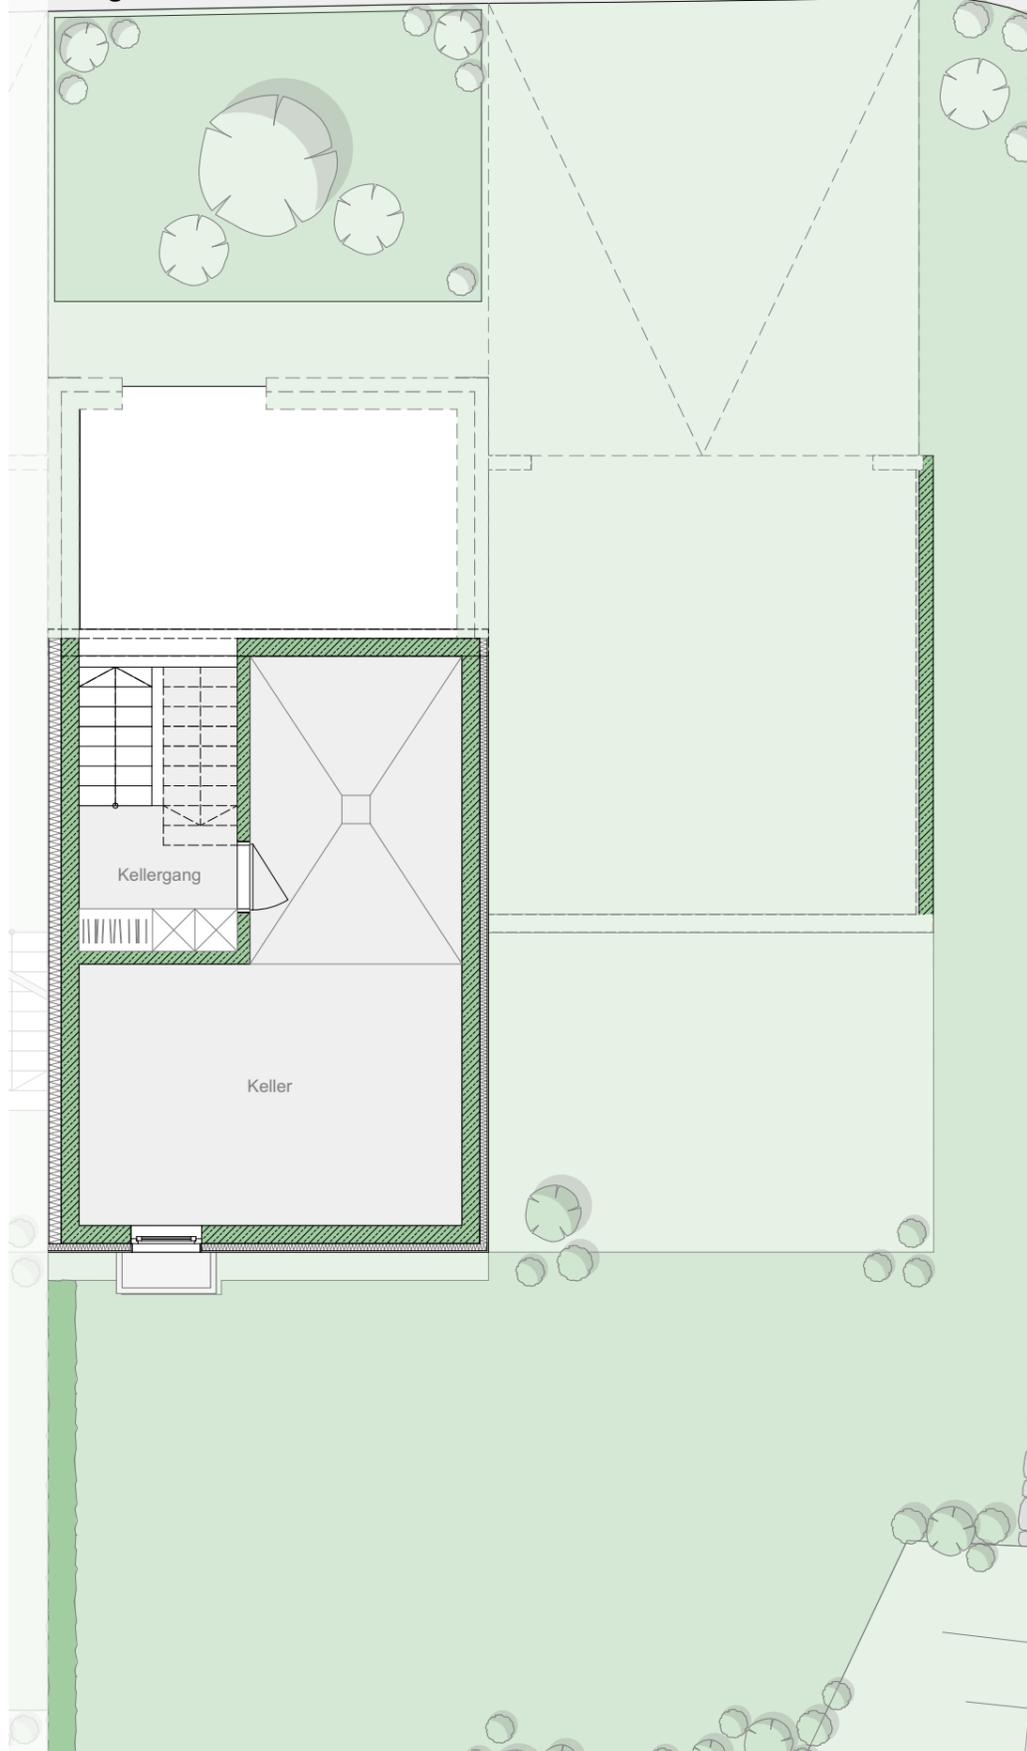

Lageplan M 1/250:

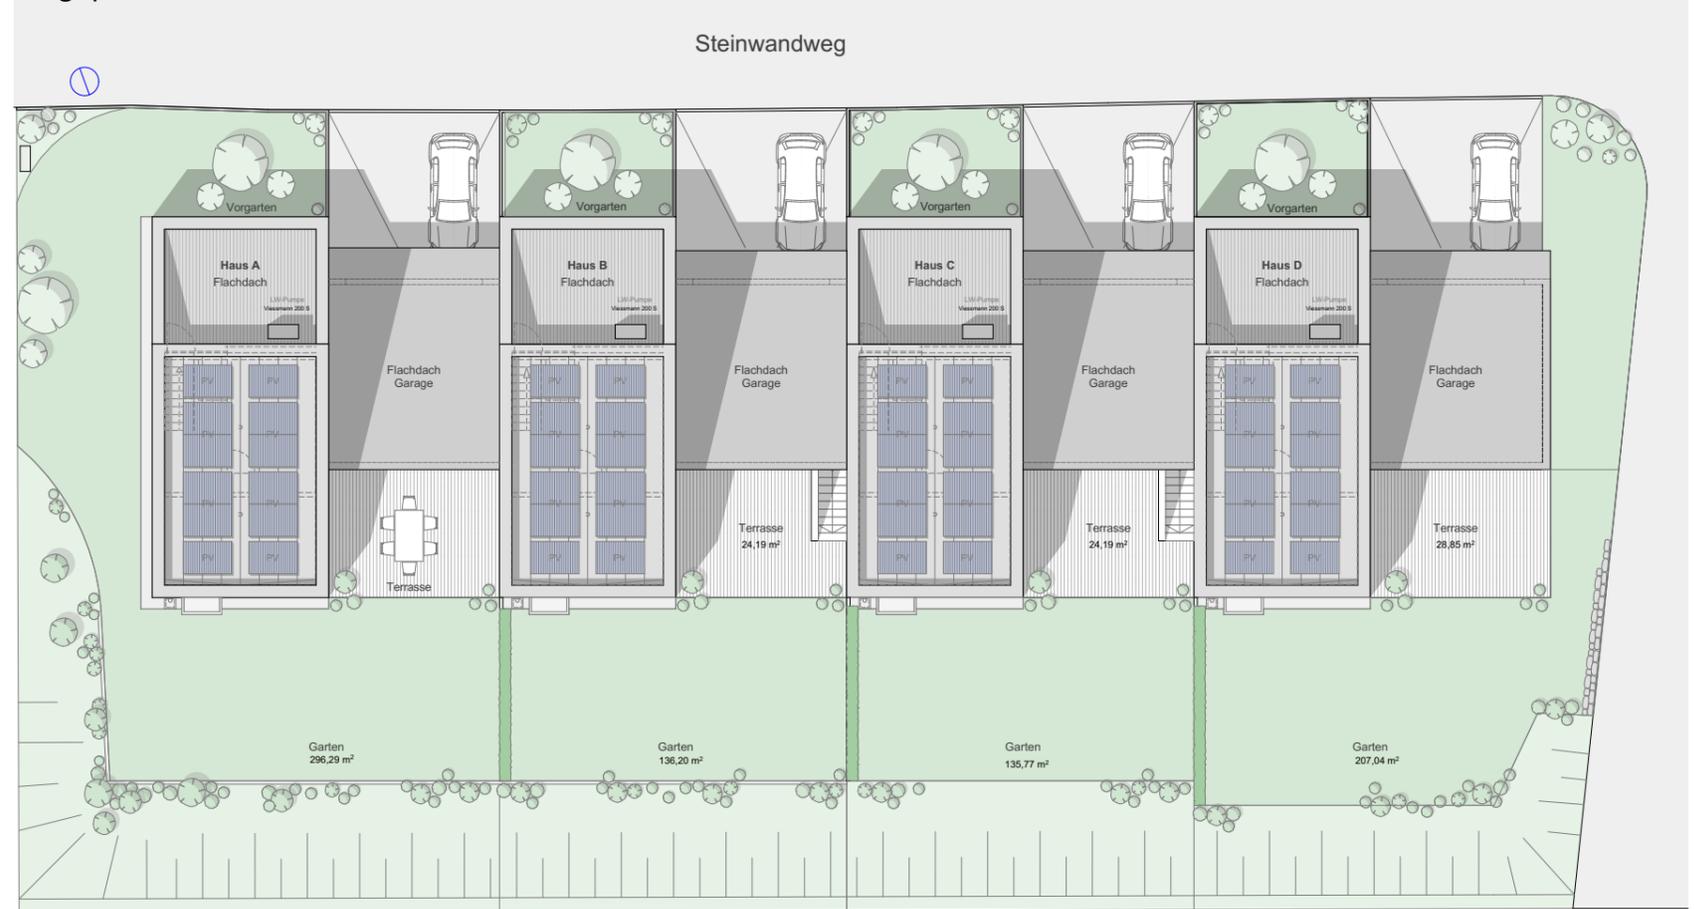

## Haus D (Kellergeschoss):

Format A3


M 1/100, M 1/250

### Wohnbereich:

+ Keller incl. Gang	37,73 m <sup>2</sup>
+ Eingangsbereich	11,83 m <sup>2</sup>
+ Abstellraum	1,52 m <sup>2</sup>
+ Gäste WC	4,23 m <sup>2</sup>
+ Wohn- und Essbereich	38,27 m <sup>2</sup>
+ Badezimmer	5,84 m <sup>2</sup>
+ Schlafzimmer 1	13,13 m <sup>2</sup>
+ Gang A	4,48 m <sup>2</sup>
+ Gang B	4,75 m <sup>2</sup>
+ Schlafzimmer 2	14,00 m <sup>2</sup>
+ Schlafzimmer 3	16,51 m <sup>2</sup>

**Wohnfläche ohne Keller**

**114,56 m<sup>2</sup>**

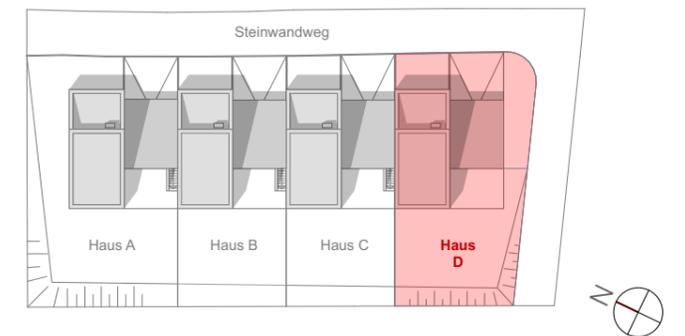

### Aussenbereich:

+ Grundstücksgröße ca.:	424,77 m <sup>2</sup>
+ davon Garten und Vorgarten ca.:	232,98 m <sup>2</sup>
+ Terrasse ca.:	24,00 m <sup>2</sup>
+ Garage ca.:	38,02 m <sup>2</sup>
+ Vorplatz Garage ca.:	39,24 m <sup>2</sup>
+ Schopf bei Eingang ca.:	1,00 m <sup>2</sup>